



2.1 Anschluss First Variante 13

Prinzipskizze
Luftdichtheit


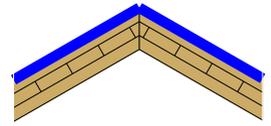


Übersicht

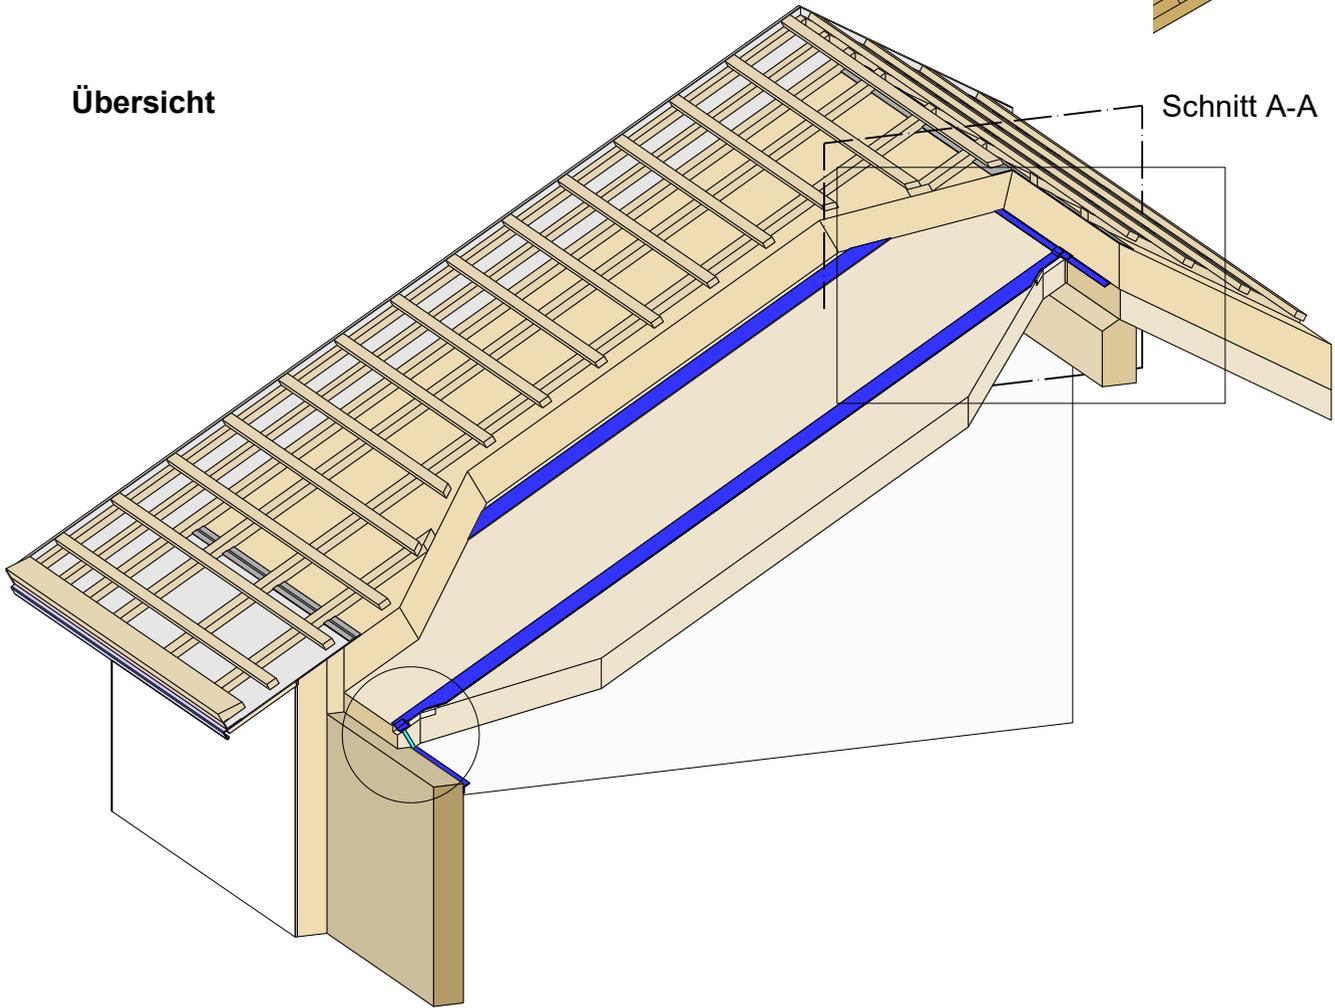

Schnitt A-A

Detail 2.1.a

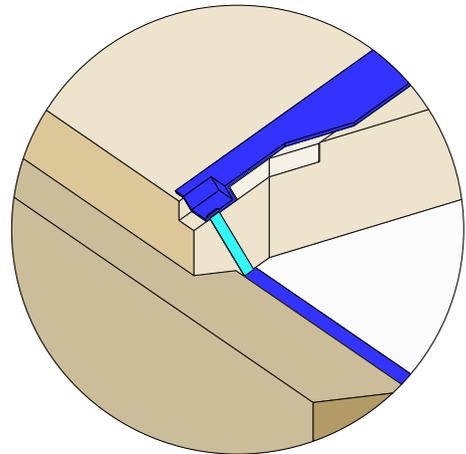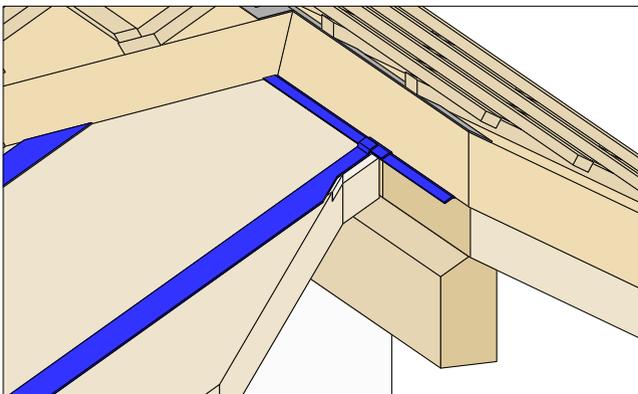

CLT-DACH	Klebeband (luftdicht)	WDVS - Putzsystem
CLT	vorkomprimiertes Dichtband (luftdicht)	Holzfaserdämmung
Einlegebrett	Unterdeckbahn	Putz oder Beplankung

Planinhalt

Anschluss First

Variante 13

Übersicht


Datum
07.09.2022

Maßstab
1:33, 1:20




best wood
SCHNEIDER

2.1.a Anschluss First Variante 13

Detail 2.1.a

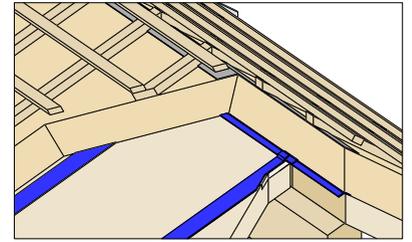

Schnitt A-A

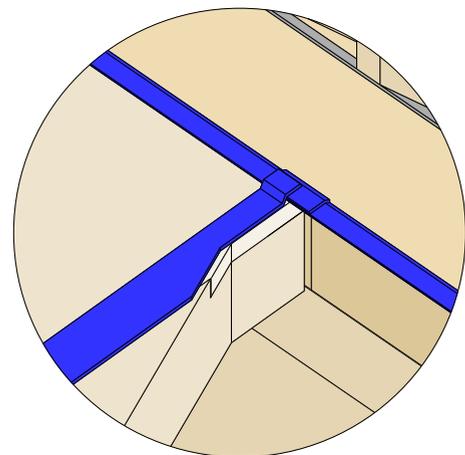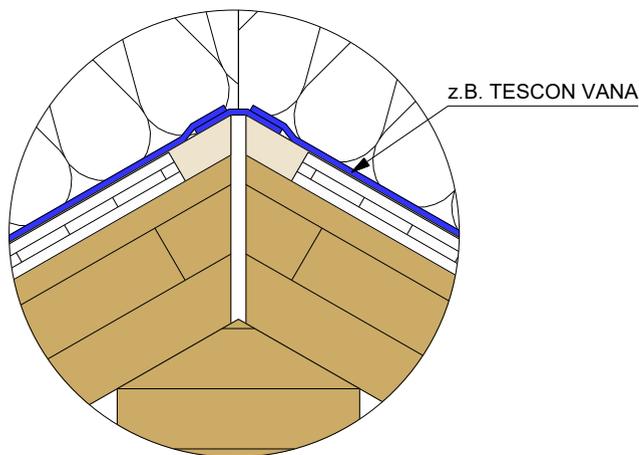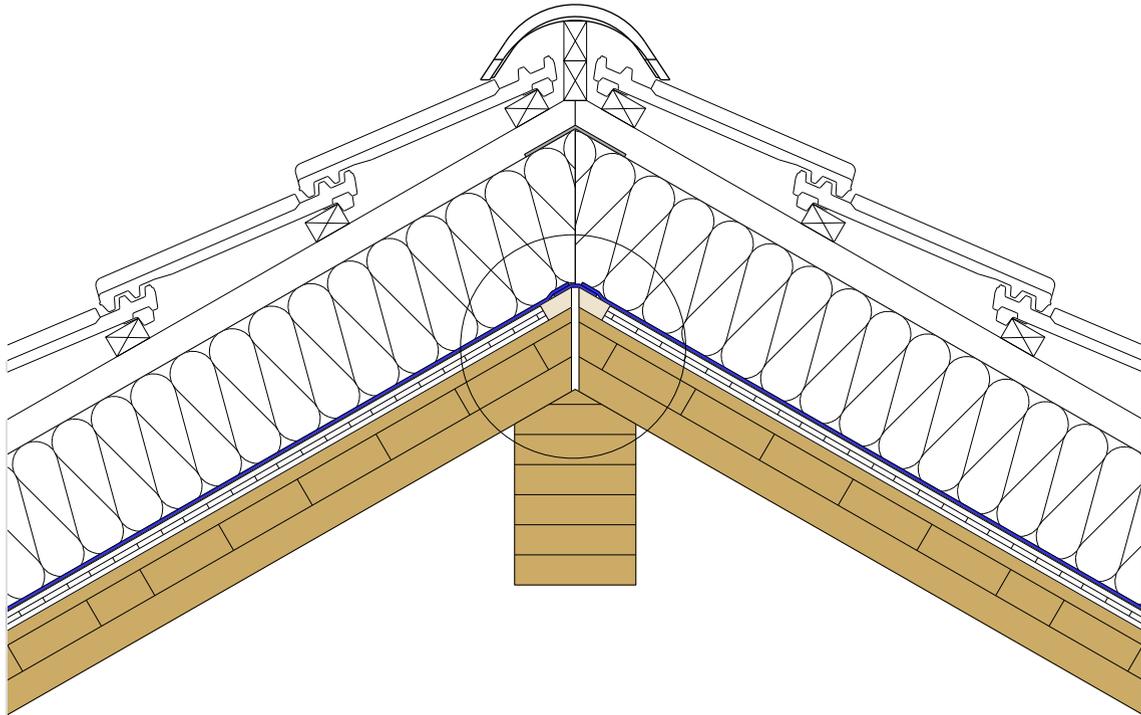

CLT - DACH	Klebeband (luftdicht)	Holzfaserdämmung
Einlegebrett	Klebeband	Konterlattung
Pfette		Traglattung

Planinhalt
Anschluss First
Variante 13
 Schnitt A-A

Datum 07.09.2022
 Maßstab 1:10, 1:5



Dieses Detail ist ein allgemeiner Planungsvorschlag. Das Detail ist beim jeweiligen Bauvorhaben bez. Bauphysik, Brandschutz, Schallschutz und Statik vom Planer/Verarbeiter eigenverantwortlich zu prüfen. Die Luftdichtheit muss unter Einhaltung der Herstellerangaben und der DIN 4108-7 hergestellt werden.