2.1 Decke auf Außenwand aufgelagert Massivholzwand nicht sichtbar

Prinzipskizze Luftdichtheit

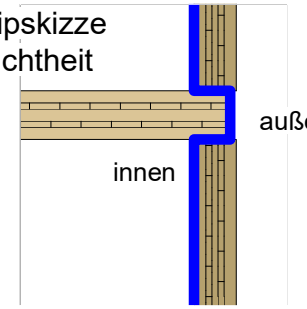

Übersicht

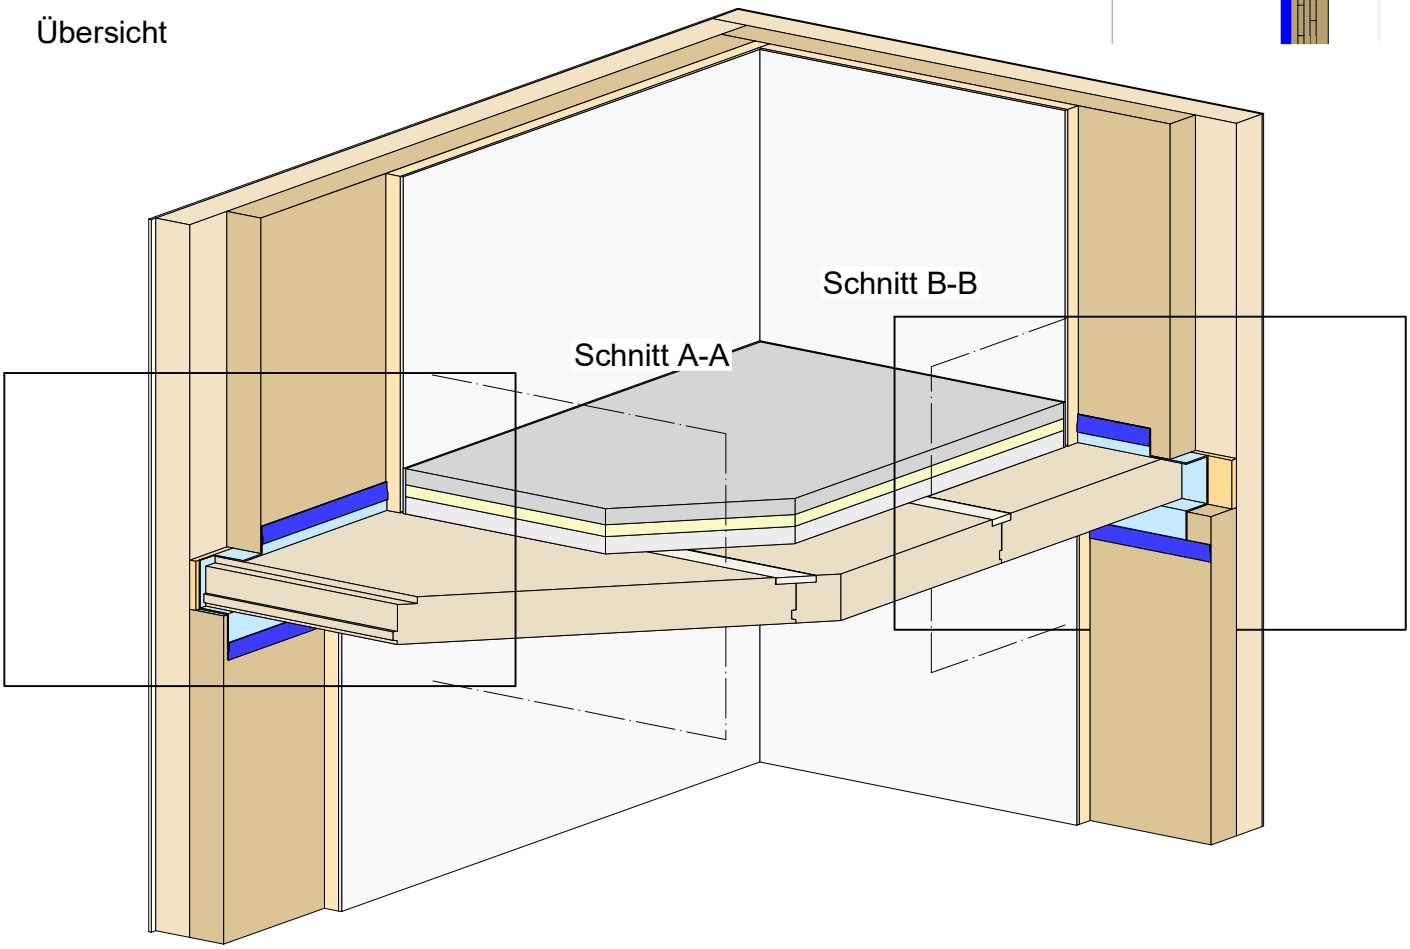

Detail 2.1.a

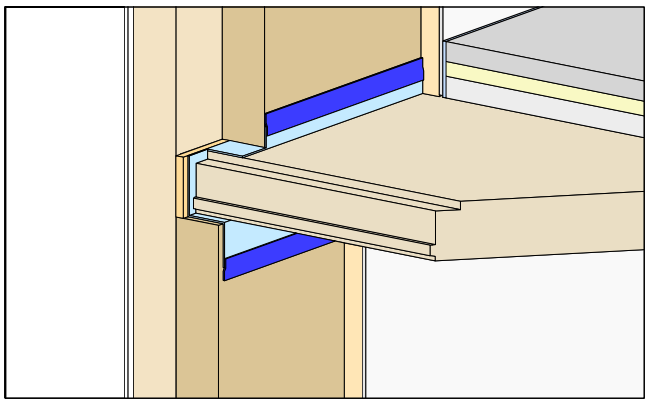

Detail 2.1.b

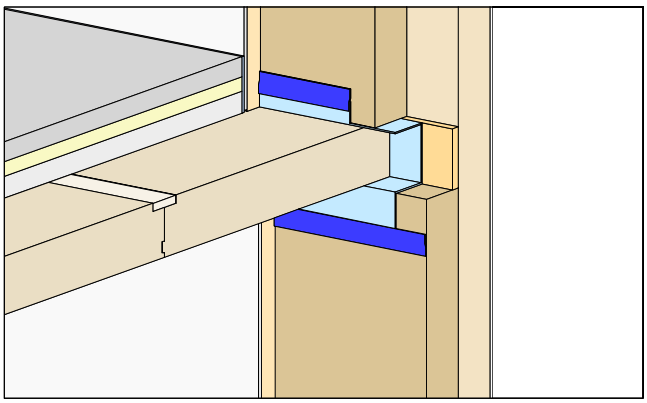

CLT - DECKE
CLT - WAND
Einlegebrett
Holzfaserdämmung
Klebeband (luftdicht)
Luftdichtheitsbahn
Estrich
Trittschalldämmung
Schüttung
Putz oder Beplankung

Planinhalt

Decke auf Außenwand aufgelagert

Massivholzwand nicht sichtbar

Übersicht

Datum	Maßstab
07.07.2025	1:25, 1:20

best wood SCHNEIDER

Dieses Detail ist ein allgemeiner Planungsvorschlag. Das Detail ist beim jeweiligen Bauvorhaben bez. Bauphysik, Brandschutz, Schallschutz und Statik vom Planer/Verarbeiter eigenverantwortlich zu prüfen. Die Luftdichtheit muss unter Einhaltung der Herstellerangaben und der DIN 4108-7 hergestellt werden.

Detail 2.1.a

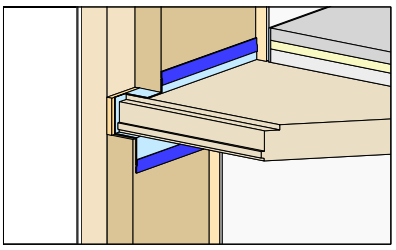

Schnitt A-A

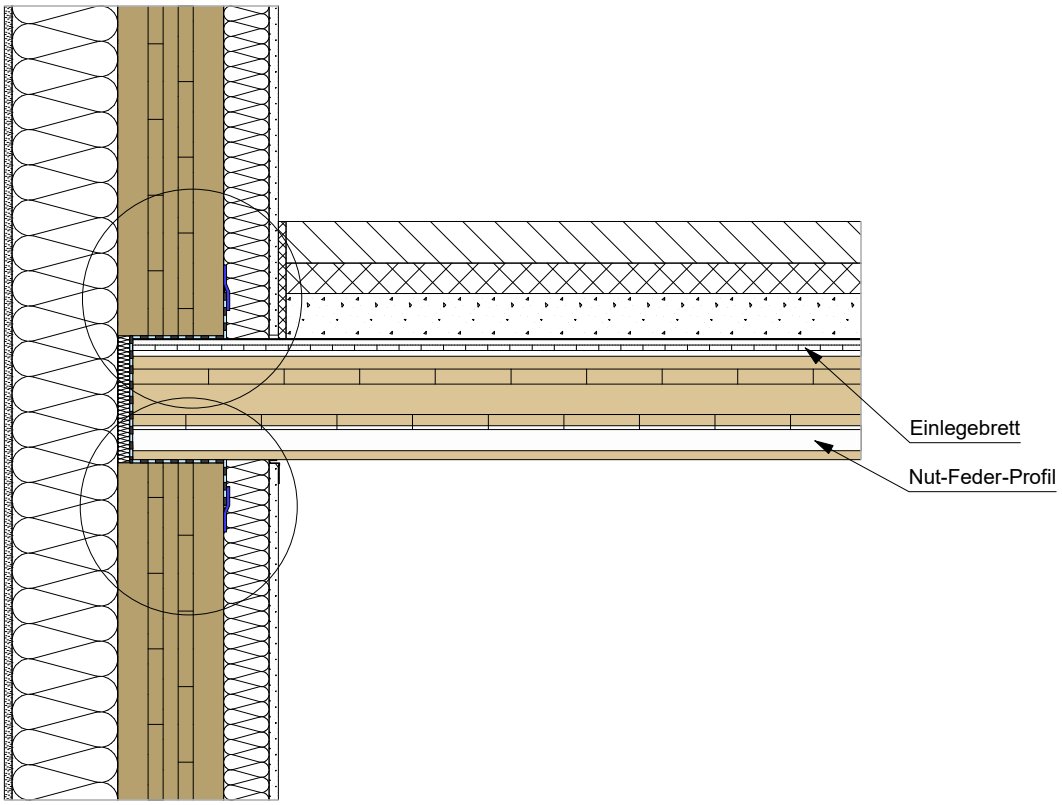

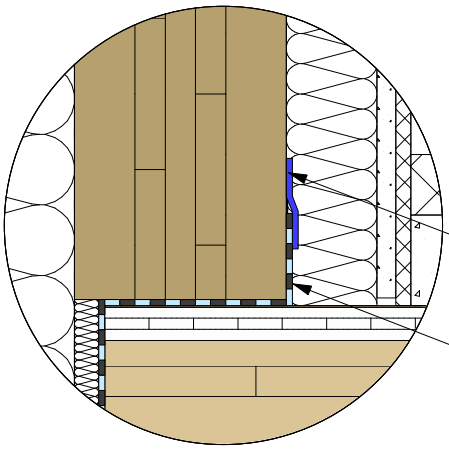

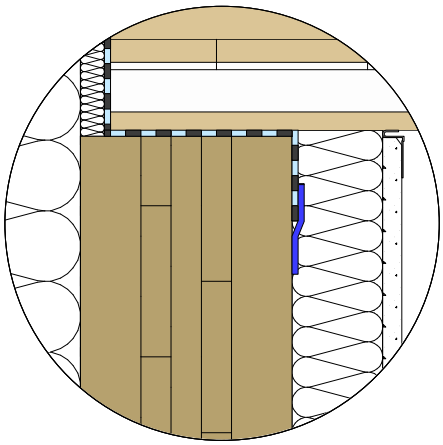

CLT - DECKE
CLT - WAND
Einlegebrett
Klebeband (luftdicht)
Luftdichtheitsbahn
WDVS - Putzsystem
Holzfaserdämmung
Putz oder Beplankung

Planinhalt

Detail 2.1.a
Schnitt A-A

Datum	Maßstab	
07.07.2025	1:10, 1:5	best wood SCHNEIDER

Dieses Detail ist ein allgemeiner Planungsvorschlag. Das Detail ist beim jeweiligen Bauvorhaben bez. Bauphysik, Brandschutz, Schallschutz und Statik vom Planer/Verarbeiter eigenverantwortlich zu prüfen. Die Luftdichtheit muss unter Einhaltung der Herstellerangaben und der DIN 4108-7 hergestellt werden.

Detail 2.1.b

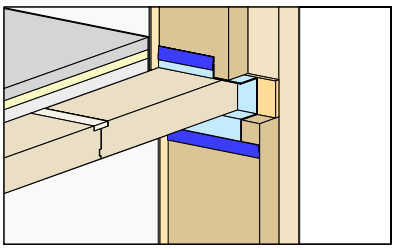

Schnitt B-B

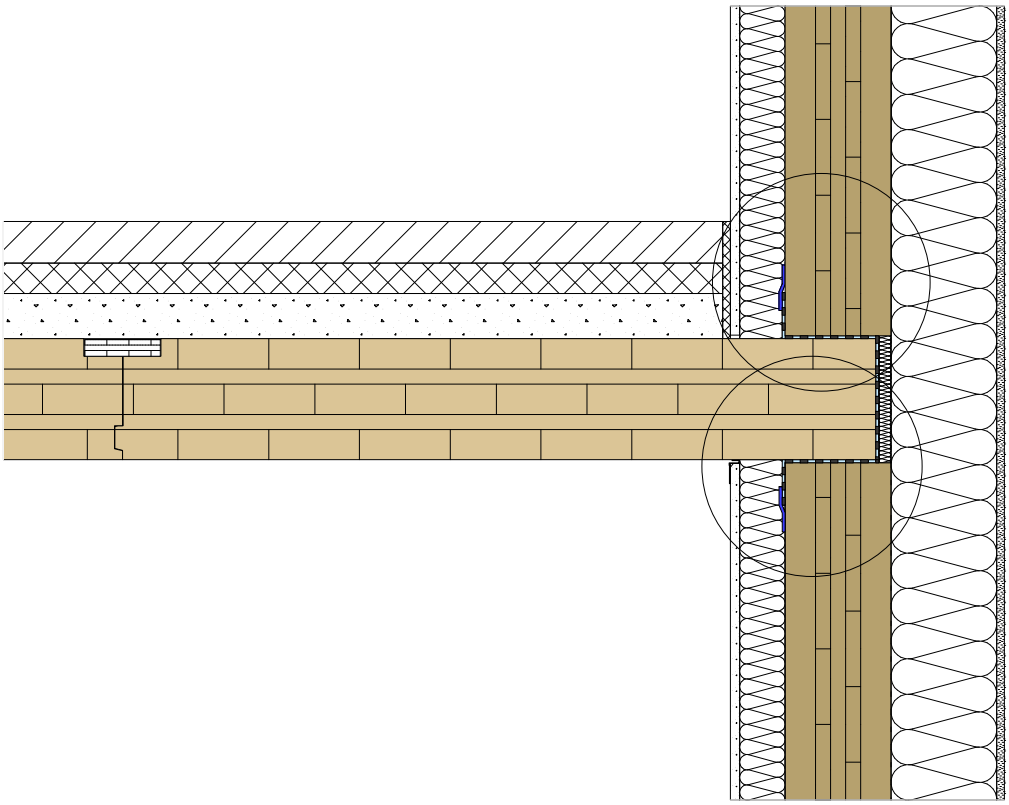

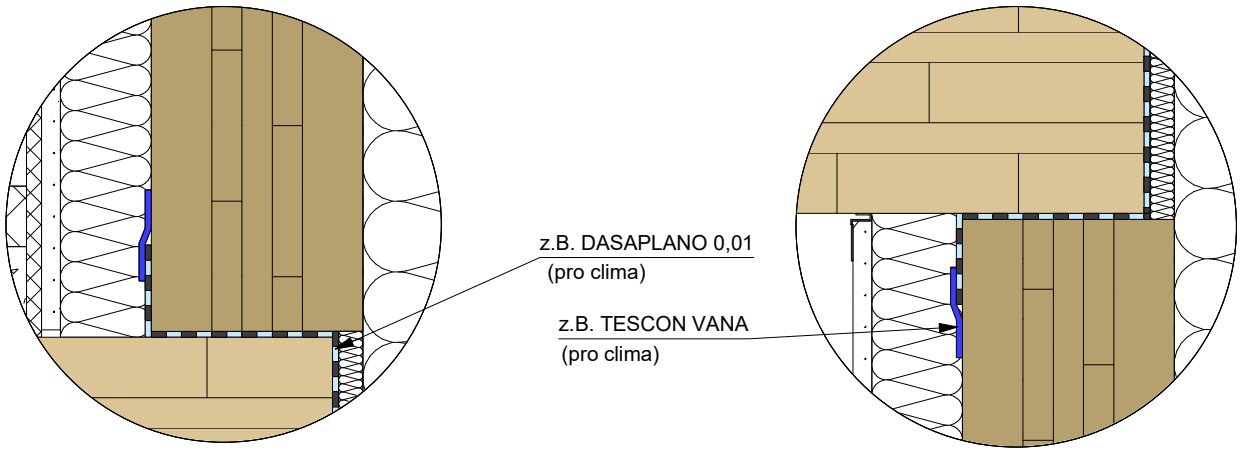

CLT - DECKE
CLT - WAND
Einlegebrett
Klebeband (luftdicht)
Luftdichtheitsbahn
WDVS - Putzsystem
Holzfaserdämmung
Putz oder Beplankung

Planinhalt

Detail 2.1.b
Schnitt B-B

Datum	Maßstab	
07.07.2025	1:10, 1:5	best wood SCHNEIDER

Dieses Detail ist ein allgemeiner Planungsvorschlag. Das Detail ist beim jeweiligen Bauvorhaben bez. Bauphysik, Brandschutz, Schallschutz und Statik vom Planer/Verarbeiter eigenverantwortlich zu prüfen. Die Luftdichtheit muss unter Einhaltung der Herstellerangaben und der DIN 4108-7 hergestellt werden.