



2.1 Flachdach mit Aufdachdämmung Massivholzwand nicht sichtbar Ausführungsvariante 1

Prinzipskizze
Luftdichtheit

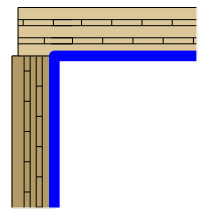


Übersicht


Die Funktionalität dieses Flachdachaufbaus muss bezüglich des Tauwasserausfalls objektspezifisch überprüft werden.

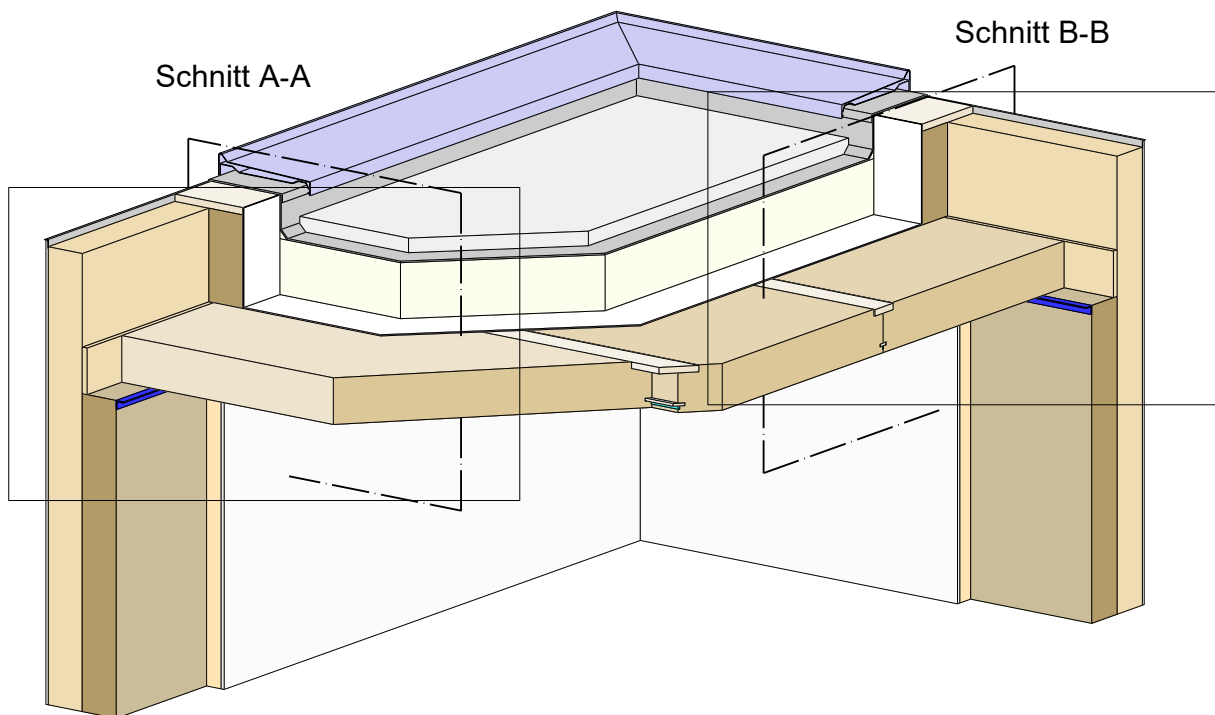

Detail 2.1.a

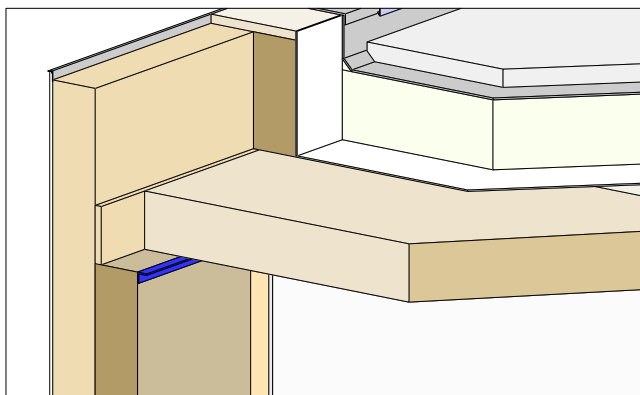

Detail 2.1.b

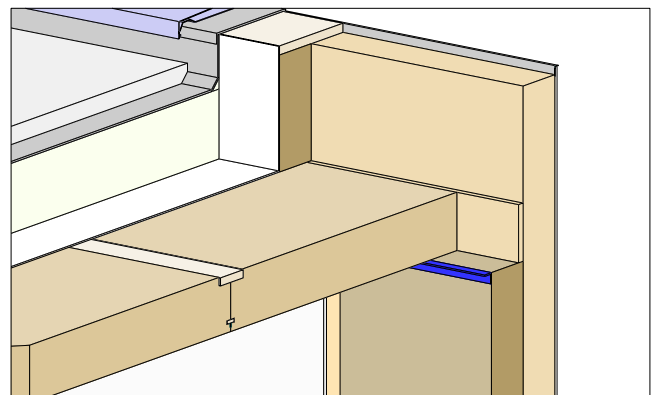

CLT - DECKE	Klebeband (luftdicht)	Holzfaserdämmung
CLT	vorkomprimiertes Dichtband (luftdicht)	Putz oder Beplankung
Einlegebrett	Dampfsperre	Dämmung DAA
	Abdichtung (DIN 18531)	Attikaabdeckung
		Kies

Planinhalt

**Flachdach mit Aufdachdämmung
Massivholzwand nicht sichtbar
Ausführungsvariante 1**
Übersicht

Datum
07.09.2022


Maßstab
1:25, 1:20

best wood
SCHNEIDER

Dieses Detail ist ein allgemeiner Planungsvorschlag. Das Detail ist beim jeweiligen Bauvorhaben bez. Bauphysik, Brandschutz, Schallschutz und Statik vom Planer/Verarbeiter eigenverantwortlich zu prüfen. Die Luftdichtheit muss unter Einhaltung der Herstellerangaben und der DIN 4108-7 hergestellt werden.




2.1.a Flachdach mit Aufdachdämmung Massivholzwand nicht sichtbar

Detail 2.1.a

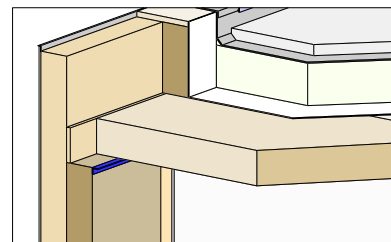

Schnitt A-A

Die Funktionalität dieses Flachdachaufbaus muss bezüglich des Tauwasserausfalls objektspezifisch überprüft werden.

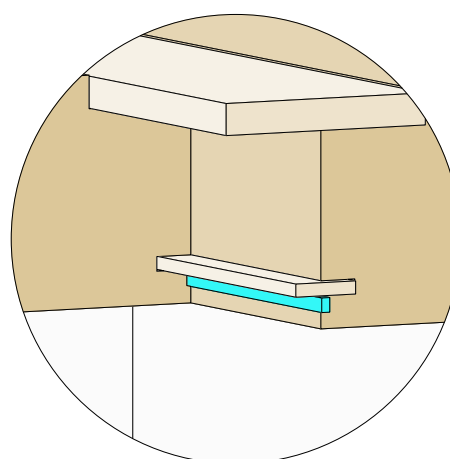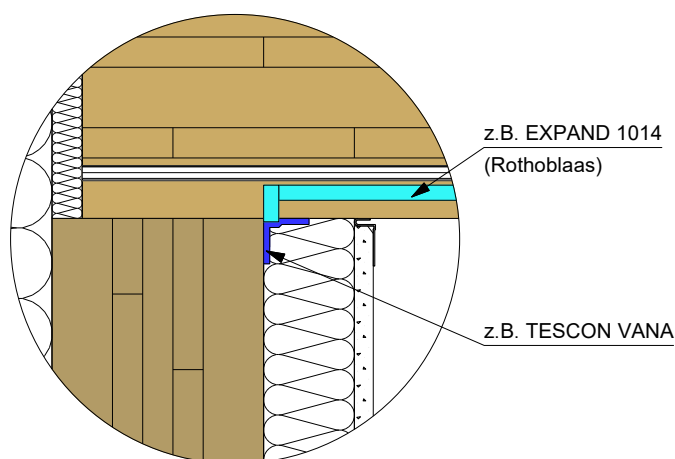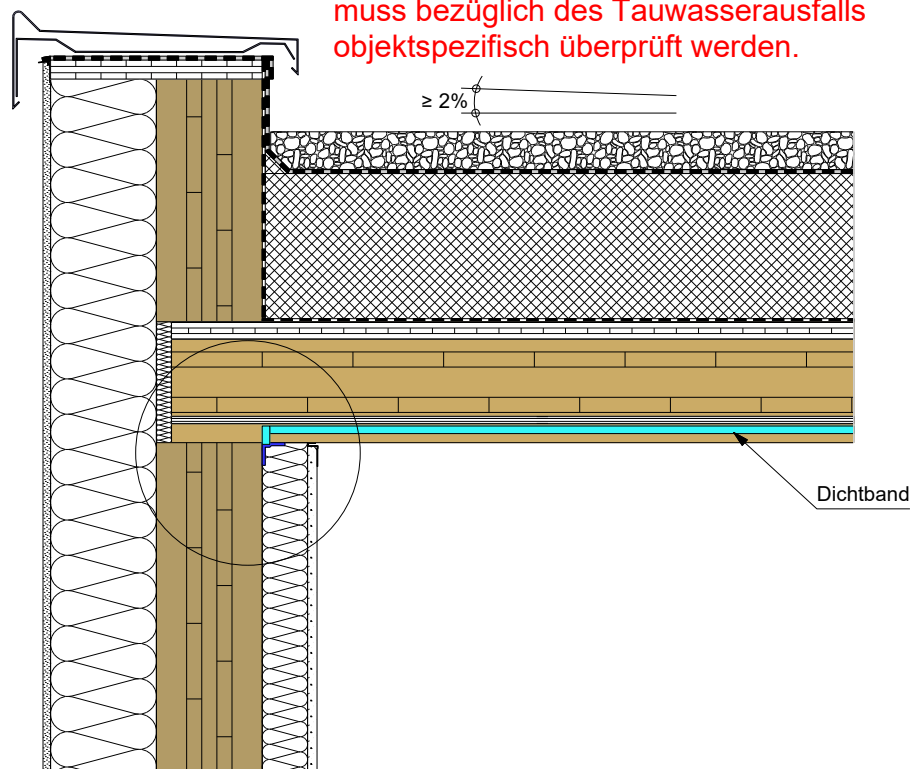

CLT - DECKE	Klebeband (luftdicht)	WDVS - Putzsystem
CLT	vorkomprimiertes Dichtband (luftdicht)	Holzfaserdämmung
Einlegebrett	Dampfsperre	Dämmung DAA
Fremdfeder	Abdichtung (DIN 18531)	Kies
		UK Attikablech

Planinhalt

**Flachdach mit Aufdachdämmung
Massivholzwand nicht sichtbar**

Schnitt A-A


Datum
07.09.2022

Maßstab
1:10, 1:5

Dieses Detail ist ein allgemeiner Planungsvorschlag. Das Detail ist beim jeweiligen Bauvorhaben bez. Bauphysik, Brandschutz, Schallschutz und Statik vom Planer/Verarbeiter eigenverantwortlich zu prüfen. Die Luftdichtheit muss unter Einhaltung der Herstellerangaben und der DIN 4108-7 hergestellt werden.



2.1.b Flachdach mit Aufdachdämmung Massivholzwand nicht sichtbar

Detail 2.1.b

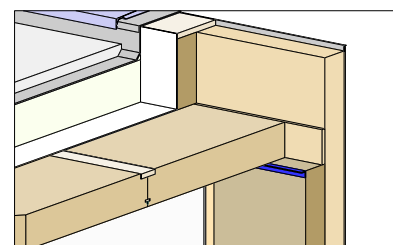


Schnitt B-B

Die Funktionalität dieses Flachdachaufbaus muss bezüglich des Tauwasserausfalls objektspezifisch überprüft werden.

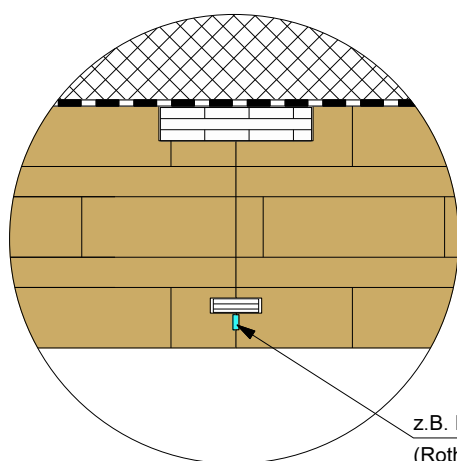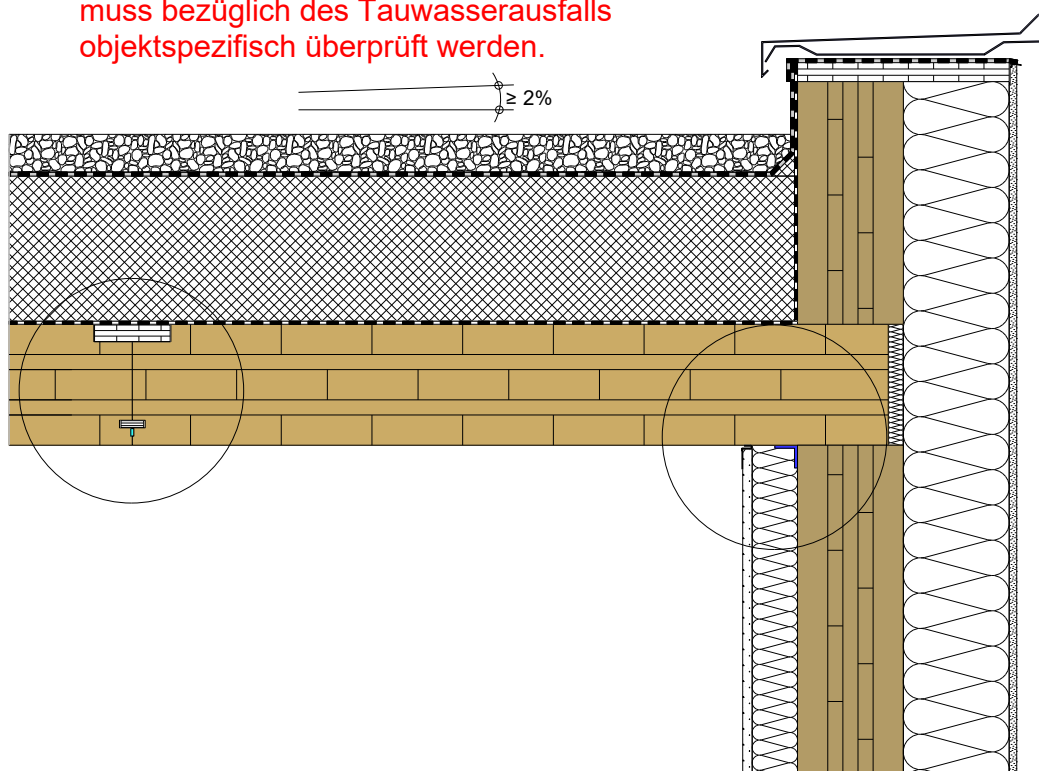

z.B. TESCON VANA

z.B. EXPAND 1014
(Rothoblaas)

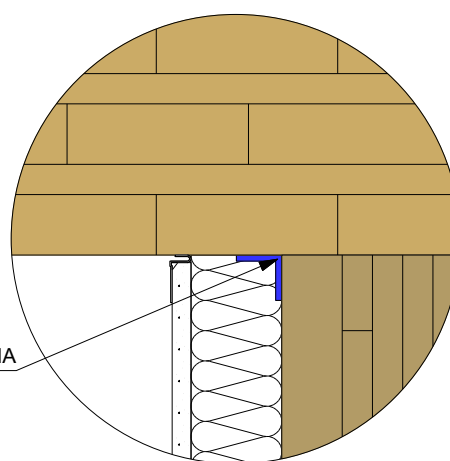

	CLT - DECKE		Klebeband (luftdicht)		WDVS - Putzsystem
	CLT		vorkomprimiertes Dichtband (luftdicht)		Holzfaserdämmung
	Einlegebrett		Dampfsperre		Dämmung DAA
	Fremdfeder		Abdichtung (DIN 18531)		Kies
					UK Attikablech

Planinhalt

**Flachdach mit Aufdachdämmung
Massivholzwand nicht sichtbar**

Schnitt B-B

Datum
07.09.2022

Maßstab
1:10, 1:5

best wood
SCHNEIDER

Dieses Detail ist ein allgemeiner Planungsvorschlag. Das Detail ist beim jeweiligen Bauvorhaben bez. Bauphysik, Brandschutz, Schallschutz und Statik vom Planer/Verarbeiter eigenverantwortlich zu prüfen. Die Luftdichtheit muss unter Einhaltung der Herstellerangaben und der DIN 4108-7 hergestellt werden.