



2.2 Flachdach mit Aufdachdämmung Massivholzwand nicht sichtbar Ausführungsvariante 2

Prinzipskizze
Luftdichtheit

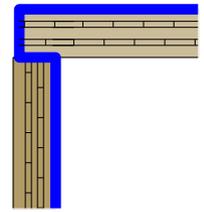


Übersicht


Die Funktionalität dieses Flachdachaufbaus muss bezüglich des Tauwasserausfalls objektspezifisch überprüft werden.

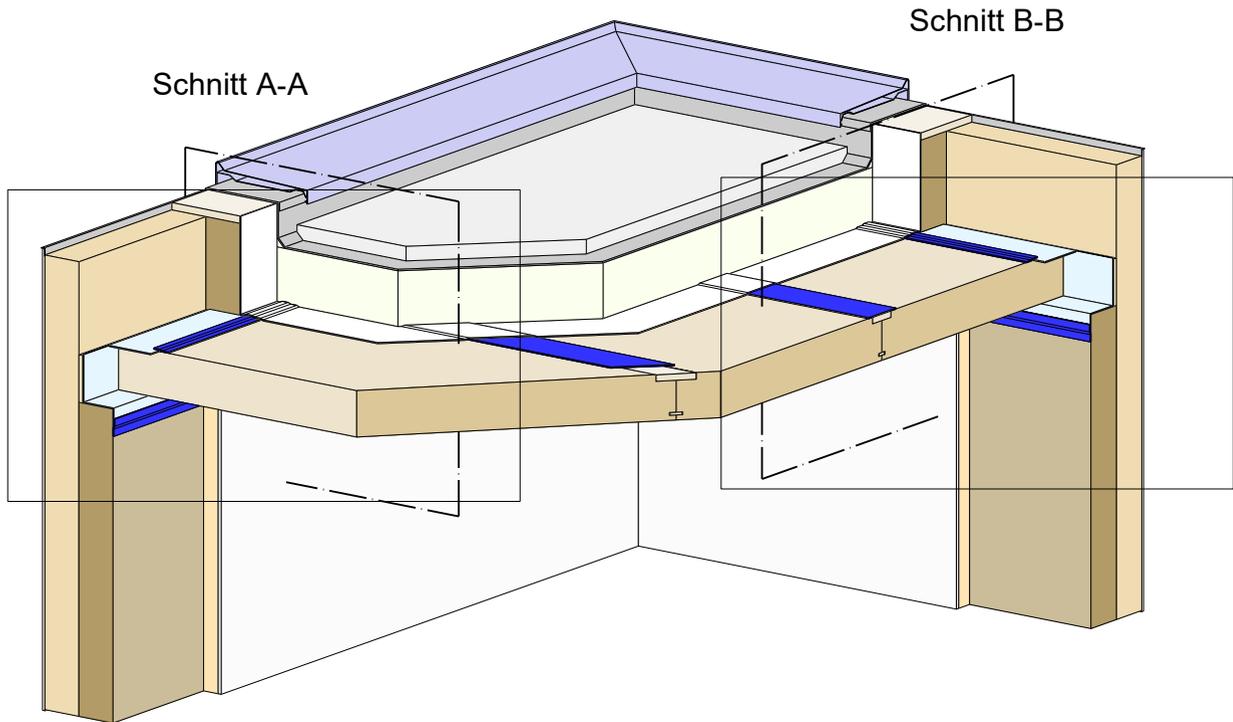

Detail 2.2.a

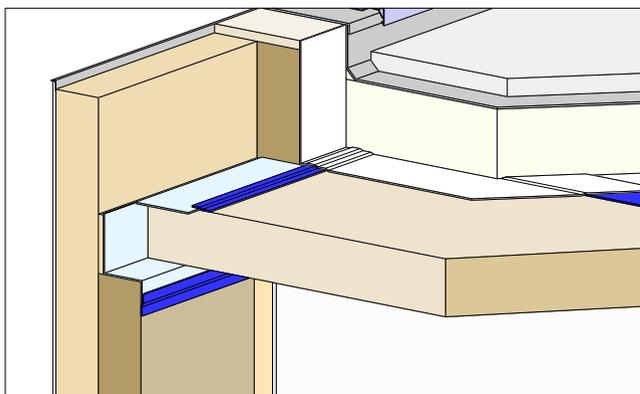

Detail 2.2.b

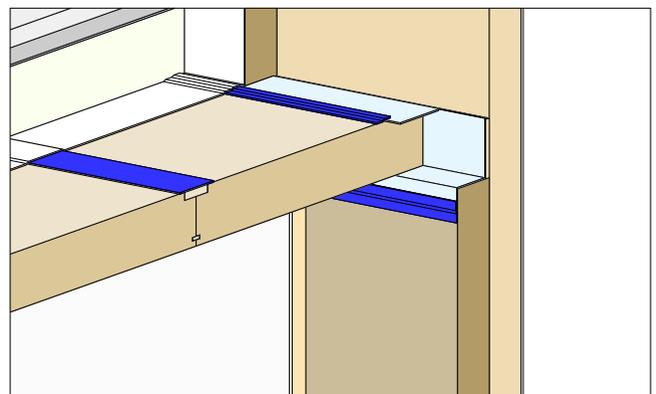

CLT - DECKE	Klebeband (luftdicht)	Holzfaserdämmung
CLT	Luftdichtheitsbahn	Putz oder Beplankung
Einlegebrett	Dampfsperre	Dämmung DAA
	Abdichtung (DIN 18531)	Attikaabdeckung
	Kies	

Planinhalt

**Flachdach mit Aufdachdämmung
Massivholzwand nicht sichtbar
Ausführungsvariante 2**
Übersicht

Datum
07.09.2022


Maßstab
1:25, 1:20

best wood
SCHNEIDER

Dieses Detail ist ein allgemeiner Planungsvorschlag. Das Detail ist beim jeweiligen Bauvorhaben bez. Bauphysik, Brandschutz, Schallschutz und Statik vom Planer/Verarbeiter eigenverantwortlich zu prüfen. Die Luftdichtheit muss unter Einhaltung der Herstellerangaben und der DIN 4108-7 hergestellt werden.



2.2.a Flachdach mit Aufdachdämmung

Detail 2.2.a

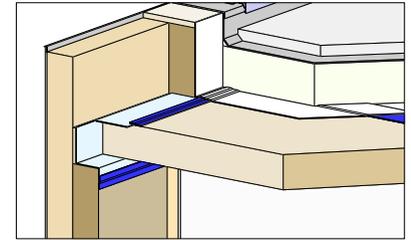

Schnitt A-A

Die Funktionalität dieses Flachdachaufbaus muss bezüglich des Tauwasserausfalls objektspezifisch überprüft werden.

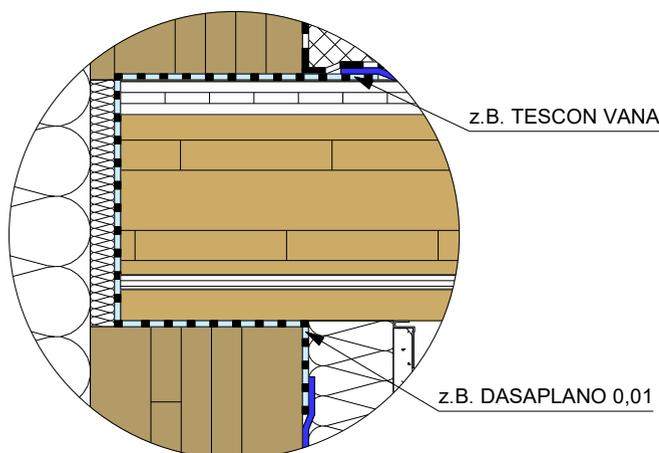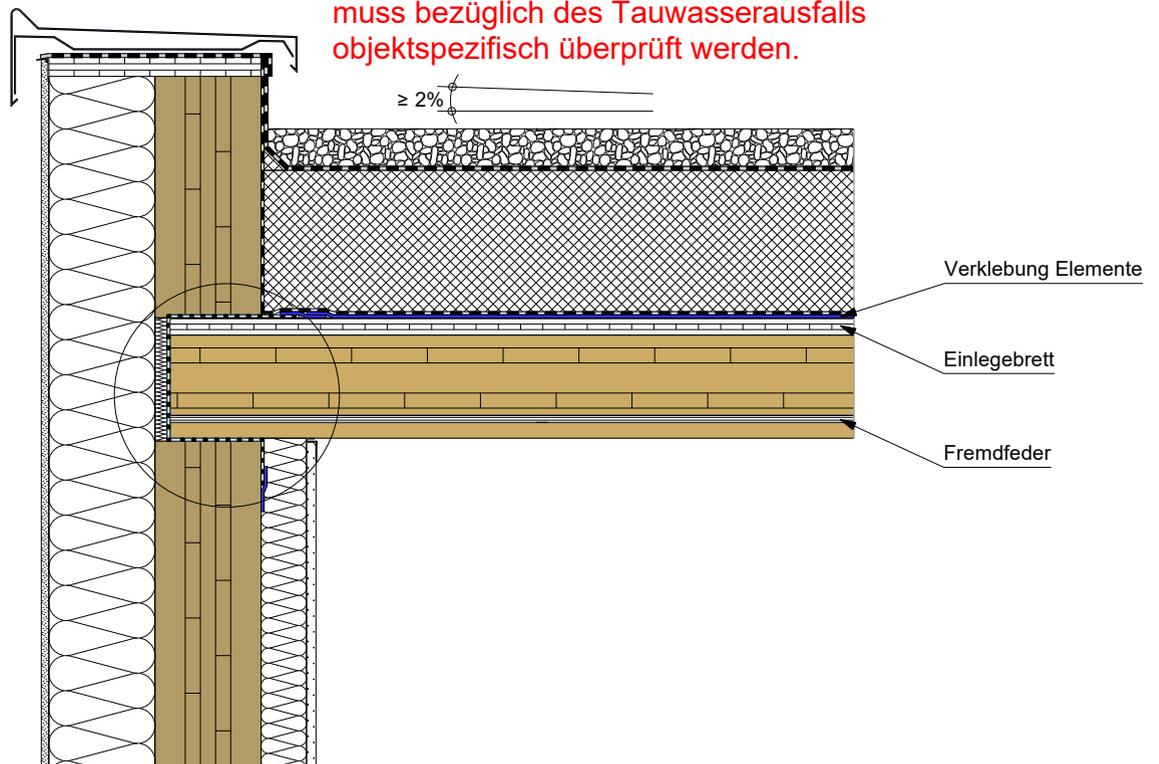

CLT - DECKE	Klebeband (luftdicht)	WDVS - Putzsystem
CLT	Luftdichtheitsbahn	Holzfaserdämmung
Einlegebrett	Dampfsperre	Dämmung DAA
Fremdfeder	Abdichtung (DIN 18531)	Kies
		UK Attikablech

Planinhalt

Flachdach mit Aufdachdämmung
Massivholzwand nicht sichtbar

Schnitt A-A

Datum
07.09.2022


Maßstab
1:10, 1:5

best wood
SCHNEIDER

Dieses Detail ist ein allgemeiner Planungsvorschlag. Das Detail ist beim jeweiligen Bauvorhaben bez. Bauphysik, Brandschutz, Schallschutz und Statik vom Planer/Verarbeiter eigenverantwortlich zu prüfen. Die Luftdichtheit muss unter Einhaltung der Herstellerangaben und der DIN 4108-7 hergestellt werden.




2.2.b Flachdach mit Aufdachdämmung

Detail 2.2.b

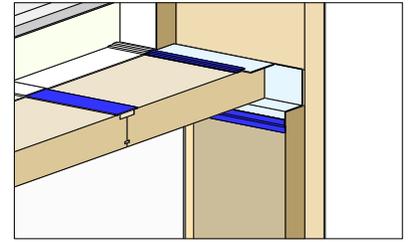

Schnitt B-B

Die Funktionalität dieses Flachdachaufbaus muss bezüglich des Tauwasserausfalls objektspezifisch überprüft werden.

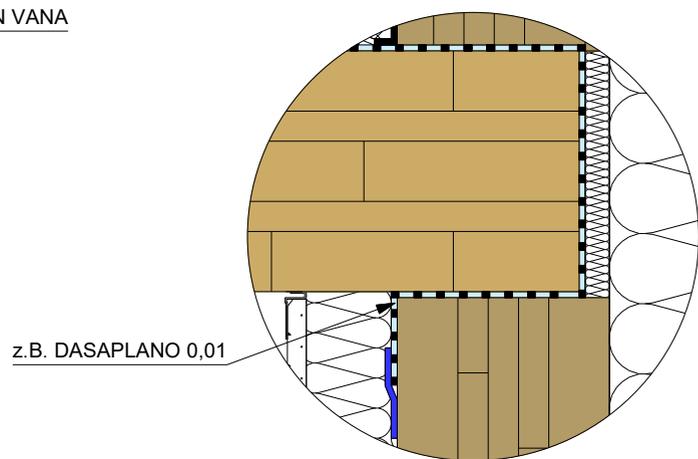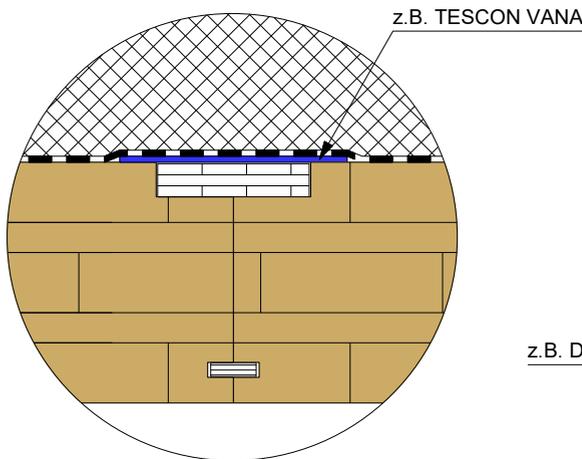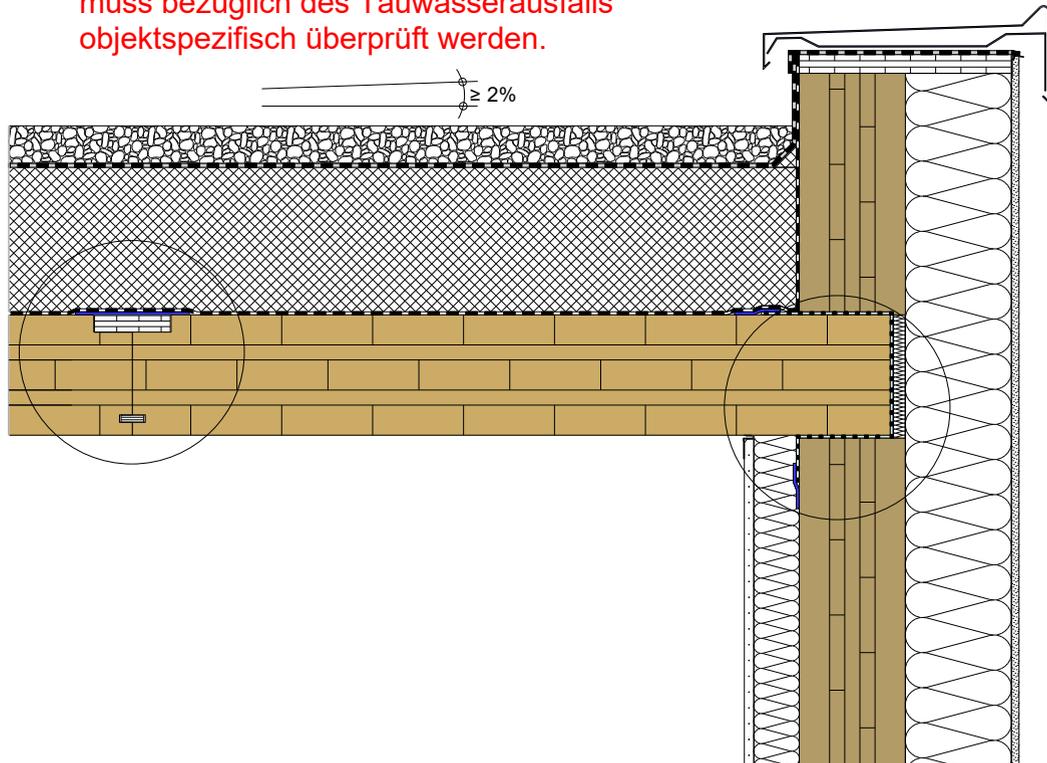

CLT - DECKE	Klebeband (luftdicht)	WDVS - Putzsystem
CLT	Luftdichtheitsbahn	Holzfaserdämmung
Einlegebrett	Dampfsperre	Dämmung DAA
Fremdfeder	Abdichtung (DIN 18531)	Kies
		UK Attikablech

Planinhalt

Flachdach mit Aufdachdämmung
Massivholzwand nicht sichtbar

Schnitt B-B

Datum
07.09.2022

Maßstab
1:10, 1:5

best wood
SCHNEIDER