



4.2 Rückspringendes Geschoss: Terrasse Massivholzwand nicht sichtbar

Prinzipskizze
Luftdichtheit


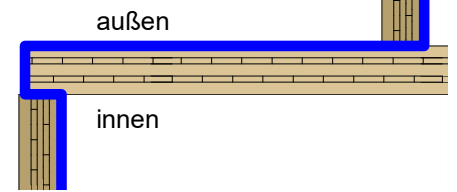


Übersicht

Die Funktionalität dieses Flachdachaufbaus muss bezüglich des Tauwasserausfalls objektspezifisch überprüft werden.

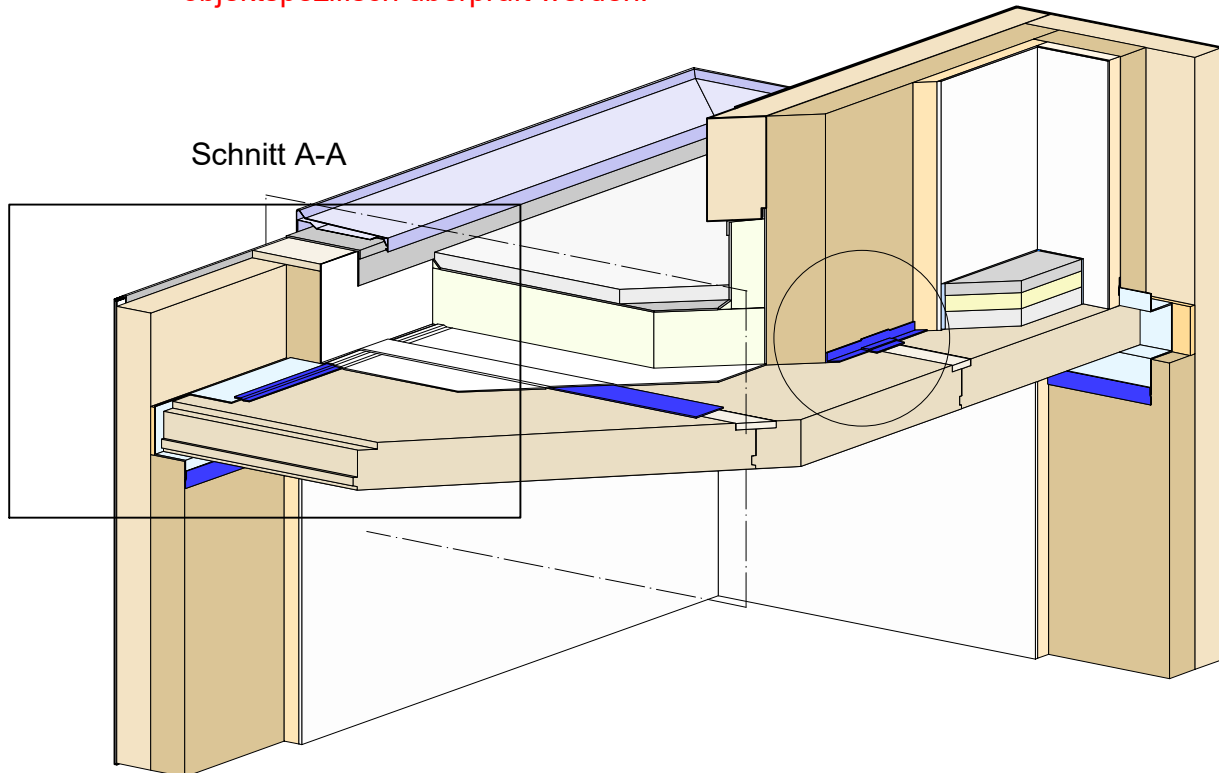

Detail 4.2

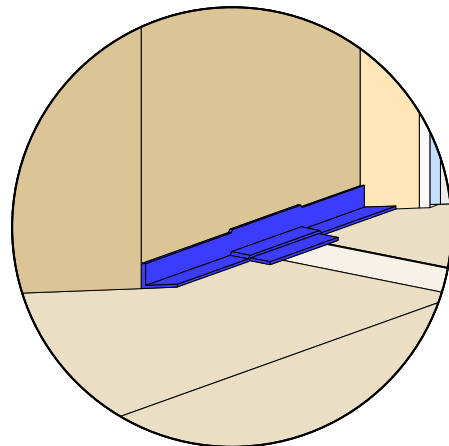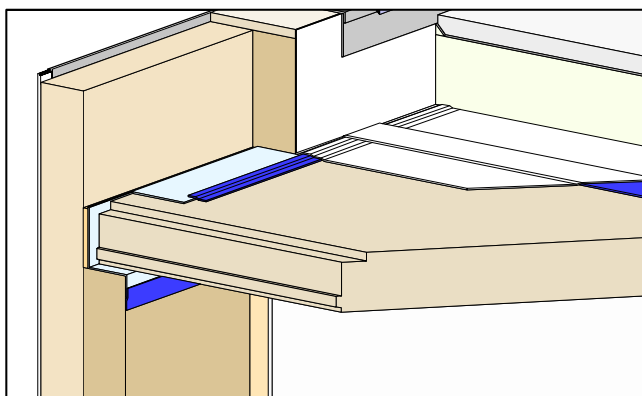

CLT - DECKE	Klebeband (luftdicht)	Putz oder Beplankung
CLT - WAND	1. Abdichtung (DIN 18531)	Dämmung DAA
Einlegebrett	2. Abdichtung & Dampfsperre	Kies
Holzfaserdämmung		

Planinhalt

Rückspringendes Geschoss: Terasse
Massivholzwand nicht sichtbar

Übersicht


Datum
07.07.2025

Maßstab
1:25, 1:20

best wood
SCHNEIDER


Dieses Detail ist ein allgemeiner Planungsvorschlag. Das Detail ist beim jeweiligen Bauvorhaben bez. Bauphysik, Brandschutz, Schallschutz und Statik vom Planer/Verarbeiter eigenverantwortlich zu prüfen. Die Luftdichtheit muss unter Einhaltung der Herstellerangaben und der DIN 4108-7 hergestellt werden.

Detail 4.2

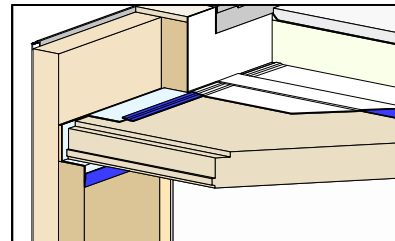



Schnitt A-A

Die Funktionalität dieses Flachdachaufbaus muss bezüglich des Tauwasserausfalls objektspezifisch überprüft werden.

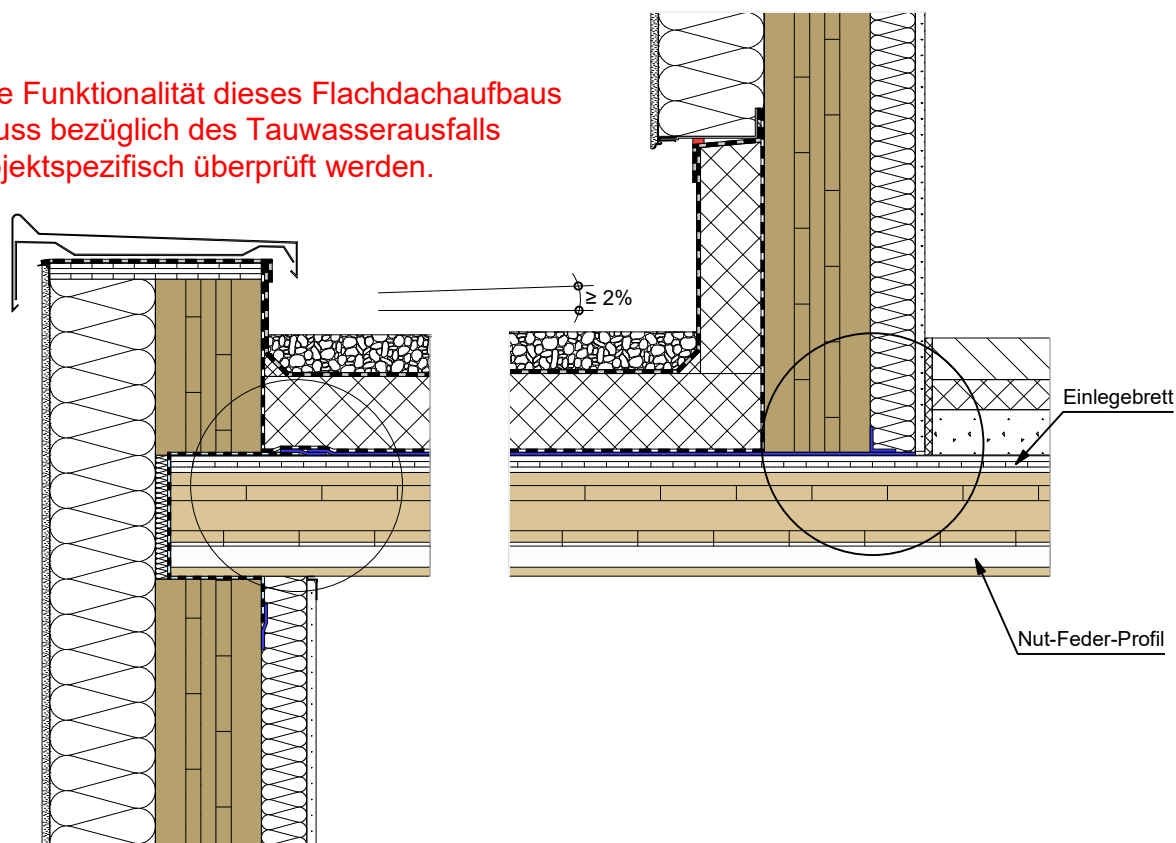

z.B. DASAPLANO 0,01
(pro clima)

z.B. TESCON VANA
(pro clima)

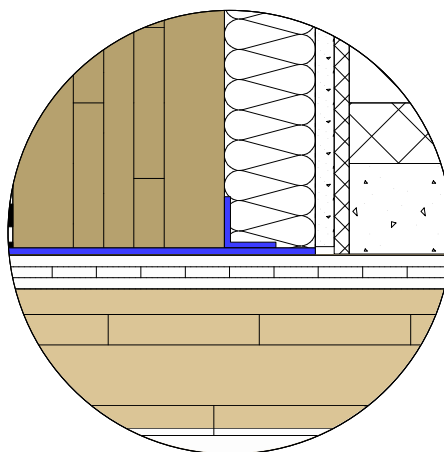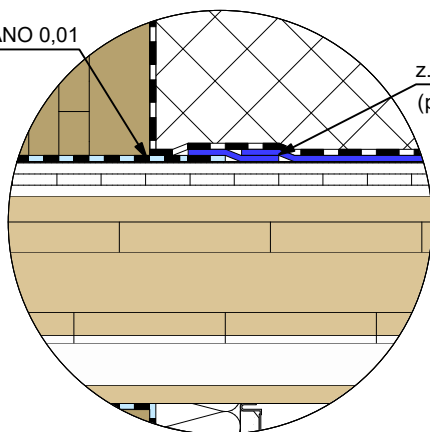

CLT - DECKE	Klebeband (luftdicht)	WDVS - Putzsystem
CLT - WAND	1. Abdichtung (DIN 18531)	Holzfaserdämmung
Einlegebrett	2. Abdichtung & Dampfsperre	Putz oder Beplankung
		Dämmung DAA
		Kiesschüttung

Planinhalt

Detail 4.2
Schnitt A-A

Datum
07.07.2025

Maßstab
1:10, 1:5

best wood
SCHNEIDER

Dieses Detail ist ein allgemeiner Planungsvorschlag. Das Detail ist beim jeweiligen Bauvorhaben bez. Bauphysik, Brandschutz, Schallschutz und Statik vom Planer/Verarbeiter eigenverantwortlich zu prüfen. Die Luftdichtheit muss unter Einhaltung der Herstellerangaben und der DIN 4108-7 hergestellt werden.